


Reti e sistemi infrastrutturali

- superstrada
- strada statale
- strada di collegamento intercomunale

Uso agricolo del suolo

- ▨ Aree Boscate
- ▨ Oliveti
- ▨ Cespuglieti e aree a vegetazione boschiva ed arbustiva in evoluzione
- ▨ Aree a verde situate in contesto urbano e fortemente antropizzato
- ▨ Aree pascolive
- ▨ Aree seminative
- ▨ Sistemi colturali e paricellari complessi
- ▨ Vigneti
- ▨ Frutteti
- ▨ Aree prevalentemente occupate da colture con presenza di spazi naturali
- ▨ Vegetazione ripariale a diverso grado di evoluzione
- ▨ Aree urbane e fortemente antropizzate

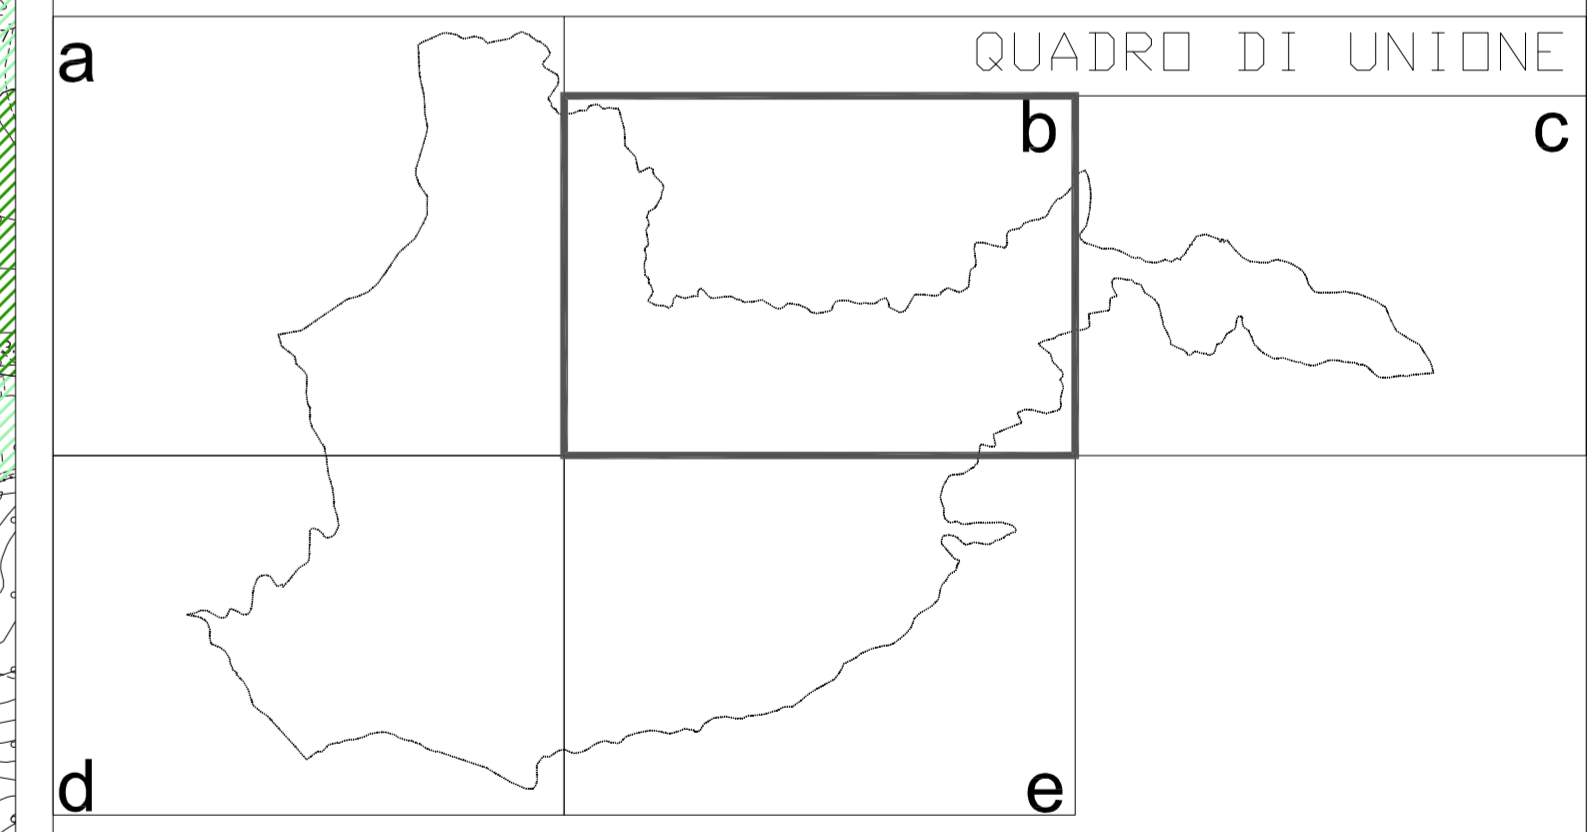

**Comune di Vallo della Lucania (Salerno)
PUC - Piano Urbanistico Comunale**

PICA CIAMARRA ASSOCIATI
 80123 Napoli - Postificio 176 - p.bx +39 081 5752223 - fax +39 081 5755952 - www.pica.it
 arch. arch. Massimo Fica Camera - coordinamento
 arch. Patrizio Bollaro - collaboratore
 arch. Erosimio Campo - collaboratore
 arch. Michelangelo Galea - collaboratore
 arch. Maria Serena De Lisa - collaboratore
 dott. Fabrizio Cambalò - agenzia e sistemi naturali
 arch. Vincenzo Russo - sistema della mobilità
 arch. Maria Gemella - consulenza studio socio-economico
 arch. Francesco Varone - consulenza progettazione
 Ing. Genaro Scorselli - zonizzazione acustica
 Arch. Salvatore Monteforte - zonizzazione acustica

di geologo Maurizio Puglisi - geologia
 arch. Martino D'Onofrio - VAS

PICA CIAMARRA ASSOCIATI
 80123 Napoli - Postificio 176 - p.bx +39 081 5752223 - fax +39 081 5755952 - www.pica.it
 arch. arch. Massimo Fica Camera - coordinamento
 arch. Patrizio Bollaro - collaboratore
 arch. Erosimio Campo - collaboratore
 arch. Michelangelo Galea - collaboratore
 arch. Maria Serena De Lisa - collaboratore
 dott. Fabrizio Cambalò - agenzia e sistemi naturali
 arch. Vincenzo Russo - sistema della mobilità
 arch. Maria Gemella - consulenza studio socio-economico
 arch. Francesco Varone - consulenza progettazione
 Ing. Genaro Scorselli - zonizzazione acustica
 Arch. Salvatore Monteforte - zonizzazione acustica

CERTIFICATO ISO 9001:2000
 n° reg. IQ NET: IT-29100

Uso Agricolo del suolo		Luglio 2013		QUADRO COSCITTIVO	
REVISIONE	DATA	DESCRIZIONE	1 / 5000	0508Int	PSC 1.3.1b
01			2	PIC 1.3.1a	
02			3	REDAATTO	
03			4	VERIFICATO	AS FC
<small>elaborato di proprietà PICA.it vietato riprodurre o rendere noto ai terzi senza autorizzazione. Legge 22/04/41 n.633 art. 2575 e sgg. C.C.</small>					