


SISTEMA	UNITA'	SOTTOUNITA'
TAL Sistema dei terrazzi alluvionali	TAL1 Aree naturali	TAL1.1 - Aree ripariali
		TAL1.2 - Aree con vegetazione in evoluzione (cespuglieti e arbusteti) prossima alle aree ripariali ed alle sottounità ad elevata naturalità degli adiacenti sistemi
	TAL2 Aree agricole	TAL2.1 - Aree subplaneggianti a prevalenza di oliveti
		TAL2.2 - Sistemi agricoli complessi (agromosaico)
		TAL2.3 - Aree agricole di pianura a prevalenza di seminativi a campi aperti e puntuale presenza di diversità biologica
	TAL3 Aree urbane	TAL3.1 - Tessuto urbano denso
		TAL3.2 - Tessuto urbano rado
MMA Sistema di montagna mamoso-arenacea	MMA1 Aree naturali	MMA1.1 - Versanti acclivi a profilo regolare; bosco e vegetazione in evoluzione
		MMA1.2 - Aree ripariali
	MMA2 Aree agricole	MMA2.1 - Aree pedemontane a prevalenza di oliveti
CAN Sistema di collina arenacea	CAN1 Aree naturali	CAN1.1 - Versanti acclivi a profilo regolare con esposizione nord e prevalenza di bosco
		CAN1.2 - Sommità arrotondate; pascoli
	CAN2 Aree agricole	CAN2.1 - Versanti acclivi a profilo regolare con esposizione sud e prevalenza di oliveti
		CAN2.2 - Versanti con morfologia irregolare e pendenza variabile a prevalenza di oliveti
		CAN2.3 - Versanti irregolari a pendenza variabile - agromosaico
CAG Sistema di collina argillosa	CAG1 Aree naturali	CAG1.1 - Aree a prevalenza di bosco e vegetazione in evoluzione
		CAG1.2 - Aree ripariali
	CAG2 Aree agricole	CAG2.1 - Versanti irregolari a prevalenza di oliveti
		CAG2.2 - Versanti dolcemente ondulati occupati da colture agricole ad ordinamento misto

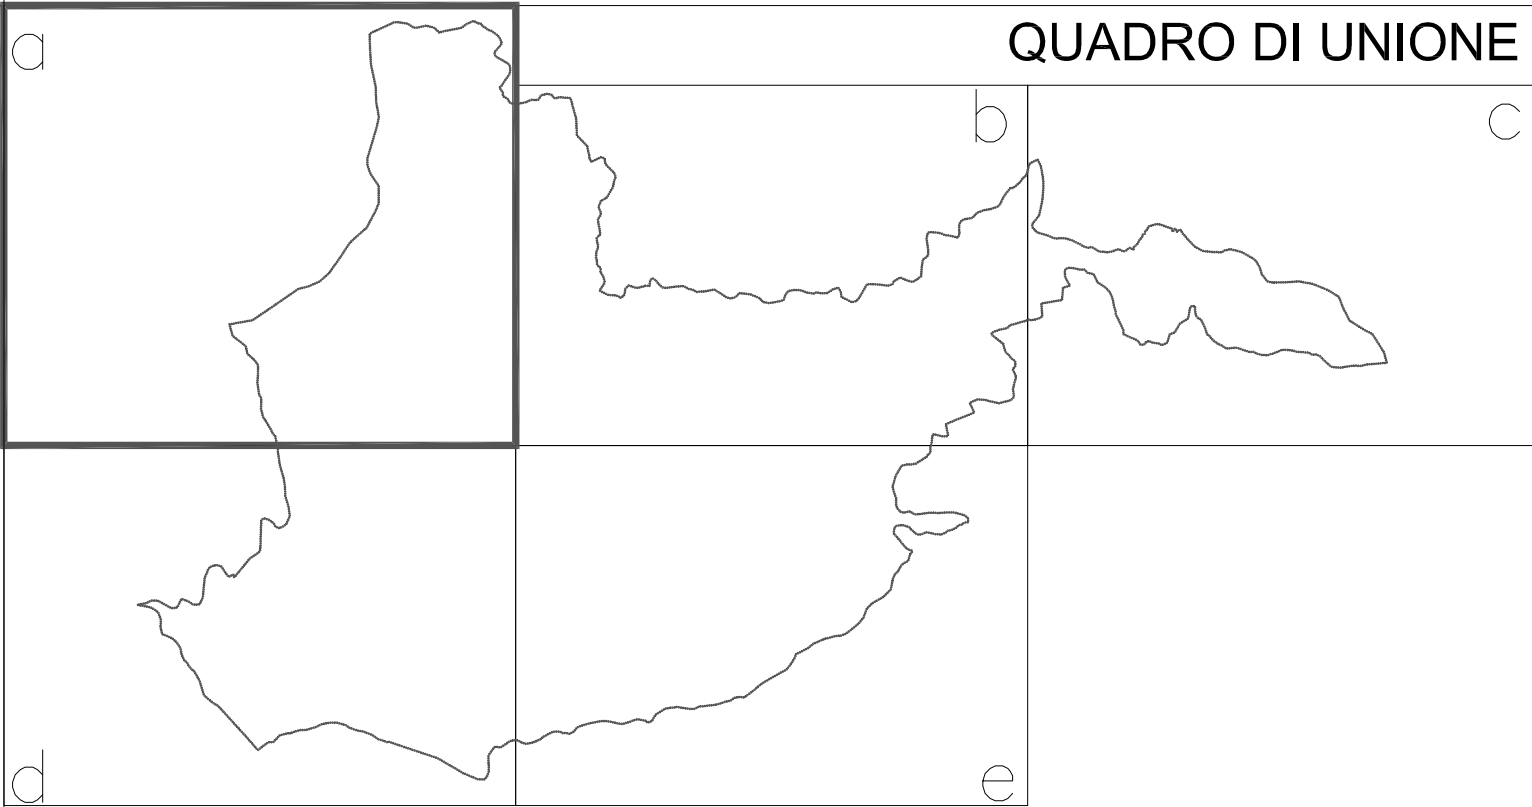

Comune di Vallo della Lucania (Salerno)

PUC - Piano Urbanistico Comunale

PICA CIAMARRA ASSOCIATI 80123 Napoli – Posillipo 176 pbx +39 081 5752223 fax +39 081 5755952 www.pica.it e-mail: pica@pica.it				CERTIFICATO ISO 9001:2000 n° reg. IO NET: IT-29100	
prof. arch. Massimo Pica Ciamarra arch. Patrizio Bittaro arch. Emanuele Campo arch. Michelangelo Golea arch. Maria Serena De Lisa dott. Fabrizio Cembalo arch. Vincenzo Russo arch. Maria Cerreto arch. Francesco Varone ing. Gemaro Scarselli Arch. Salvatore Monteforte				coordinamento collaboratore collaboratore collaboratore collaboratore agronomia e sistemi naturali sistema della mobilità consulenza studio socio-economico consulenza peregrazione zonizzazione acustica zonizzazione acustica	
dir.geologo Maurizio Puglisi geologo arch. Martino D'Onofrio VAS				luglio 2013 1 / 5000 0508int PSC 1.3.2 (a) REDATTO VERIFICATO	
PICA CIAMARRA ASSOCIATI 80123 Napoli – Posillipo 176 pbx +39 081 5752223 fax +39 081 5755952 www.pica.it e-mail: pica@pica.it				QUADRO CONOSCITIVO <	

